

MAPA DO CELÓW PROJEKTOWYCH

Białogard 320101_1 obr. 0005 dz. 68, 69, 70/1, 70/2

Mapa w układzie współrzędnych 2000(S)
Układ wysokościowy PL-EVRF2007-NH
Skala 1:500
Sekcja: 5.213.28.20.2.2
Dzianienie kancelaryjne
pracy geodezyjnej: GK.6640.1071.2021
Data opracowania: 2021.10.08

Wykonali: Usługi Geodezyjne
inż. Joanna Piórkowska
ul. Pomorska 26/4 78-200 Białogard
tel. 791-266-872

Geodeta uprawniony Joanna Piórkowska nr upr. 22443

W zakresie pomiaru nie stwierdzono istnienia obciążeń nieruchomości w postaci służebności przechodu lub przejazdu.

Oświadczam, że niniejszy dokument został opracowany w wyniku prac geodezyjnych, których rezultaty zostały pozytywnie zweryfikowane i przyjęte do państwowego zasobu geodezyjnego w Białogardzie



Nazwa organu Służby Geodezyjnej i Kartograficznej, do którego zgłoszono prace: STAROSTA BIAŁOGARDZKI

Identyfikator ewidencyjny przyjętego materiału do zasobu geodezyjnego: P.3201.2021.1056

Numer i data pozytywnej weryfikacji operatu technicznego: 1071.2021.8062, 2021.10.11

Jestem świadomy odpowiedzialności karnej za złożenie fałszywego oświadczenia
Geodeta uprawniony Joanna Piórkowska nr upr. 22443

Dokument podpisany bezpiecznym podpisem kwalifikowanym przez: Joanna Piórkowska

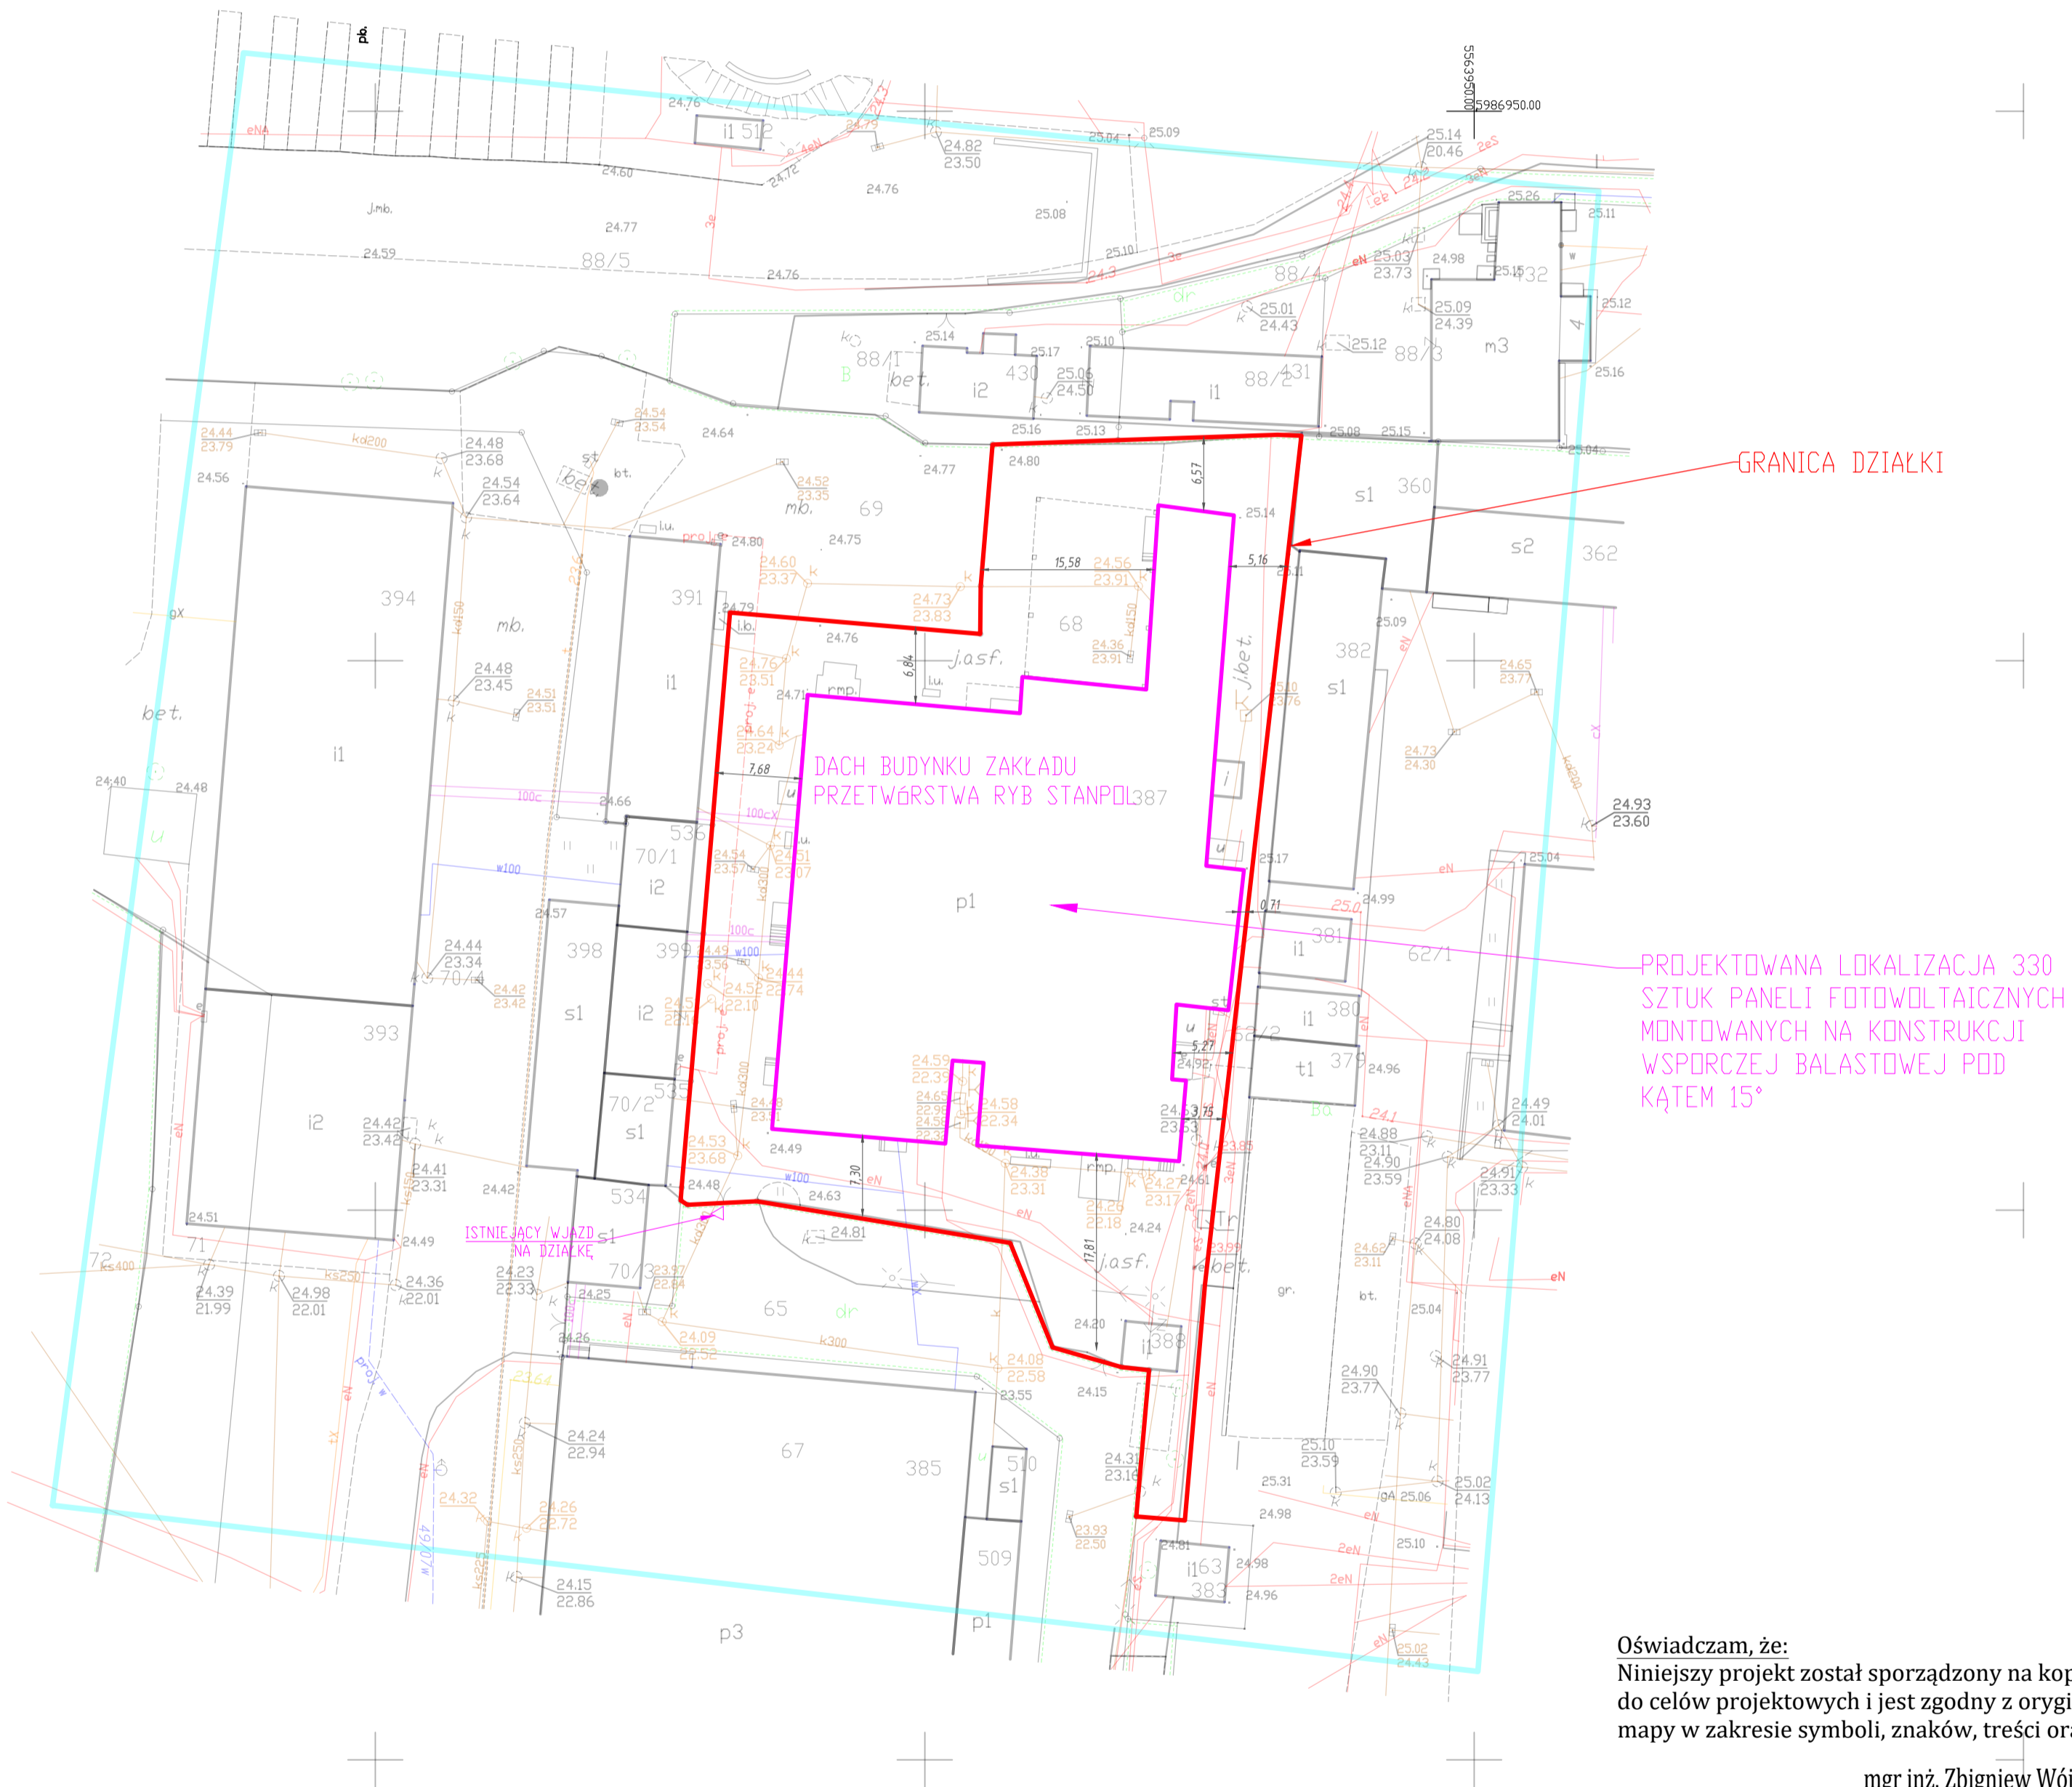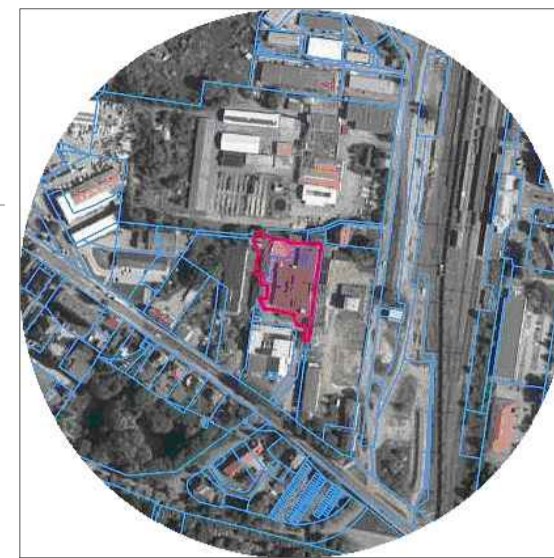

Oświadczam, że:
Niniejszy projekt został sporządzony na kopii mapy do celów projektowych i jest zgodny z oryginałem mapy w zakresie symboli, znaków, treści oraz skali.

mgr inż. Zbigniew Wójcik
upr.bud.nr AN/8346/172/86

Bilans zagospodarowania działki:

powierzchnia zabudowy.....1703,90 m²

powierzchnia dróg, parkingów, placów i chodników.....bez zmian

powierzchnia biologicznie czynna.....bez zmian

powierzchnia działki.....3424 m²

Teren działki płaski, rzędne wysokościowe od 24,20 m n.p.m. do 25,17 m n.p.m.

FOTON OZE SP. Z O.O.

ul. W. Korfatego 4B/11 76-200 Słupsk

INWESTYCJA: BUDOWA INSTALACJI FOTOWOLTAICZNEJ NA DACHU BUDYNKU O MOCY WYTWÓRCZEJ DO 150 KW
NAZWA RYSUNKU: PLAN ZAGOSPODAROWANIA TERENU

ADRES: dz.nr 68 obręb 005 Miasto Białogard UL.ROGOWSKIEGO 2 78-200 BIAŁOGARD

INWESTOR: STANPOL.SP. Z O. O. ul. 3 MAJA 44, 76-200 SŁUPSK

Faza dok.: PB

SKALA: 1:500

DATA: 22.12.2021 r.

Nr rys. S1

PROJEKTANT:
mgr inż. Zbigniew Wójcik upr.bud.nr AN/8346/172/86

22.12.2021

ASYSTENT PROJEKTANTA:
mgr inż. Aleksandra Szewczyk

22.12.2021