

MAPA DO CELÓW PROJEKTOWYCH

Białogard 320101_1 obr. 0004 dz. 27/1, 27/2

Mapa w układzie współrzędnych 2000(KS)
Układ wysokościowy PL-EVRF2007-NH
Skala 1:500

Sekcje: 5.213.28.15.1.1, 3

Oznaczenie kancelaryjne
pracy geodezyjnej: GK.6640.1070.2021

Data opracowania: 2021.10.01

Wykonali: Usługi Geodezyjne

inż. Joanna Piórkowska

ul. Pomorska 26/4 78-200 Białogard

tel. 791-266-872

Geodeta uprawniony Joanna Piórkowska nr upr. 22443

W zakresie pomiaru nie stwierdzono istnienia obciążeń nieruchomości w postaci służebności przechodu lub przejazdu.

Oświadczam, że niniejszy dokument został opracowany w wyniku prac geodezyjnych, których rezultaty zostały pozytywnie zweryfikowane i przyjęte do państwowego zasobu geodezyjnego w Białogardzie


Nazwa organu Służby Geodezyjnej i Kartograficznej, do którego zgłoszono pracę: STAROSTA BIAŁOGARDZKI

Identyfikator ewidencyjny przyjętego materiału do zasobu geodezyjnego: P.3201.2021.1044

Numer i data pozytywnej weryfikacji operatu technicznego: GK.6640.1070.2021_8051, 2021.10.06

Jestem świadomy odpowiedzialności karnej za złożenie fałszywego oświadczenia
Geodeta uprawniony Joanna Piórkowska nr upr. 22443

Dokument podpisany bezpiecznym podpisem kwalifikowanym przez Joannę Piórkowską

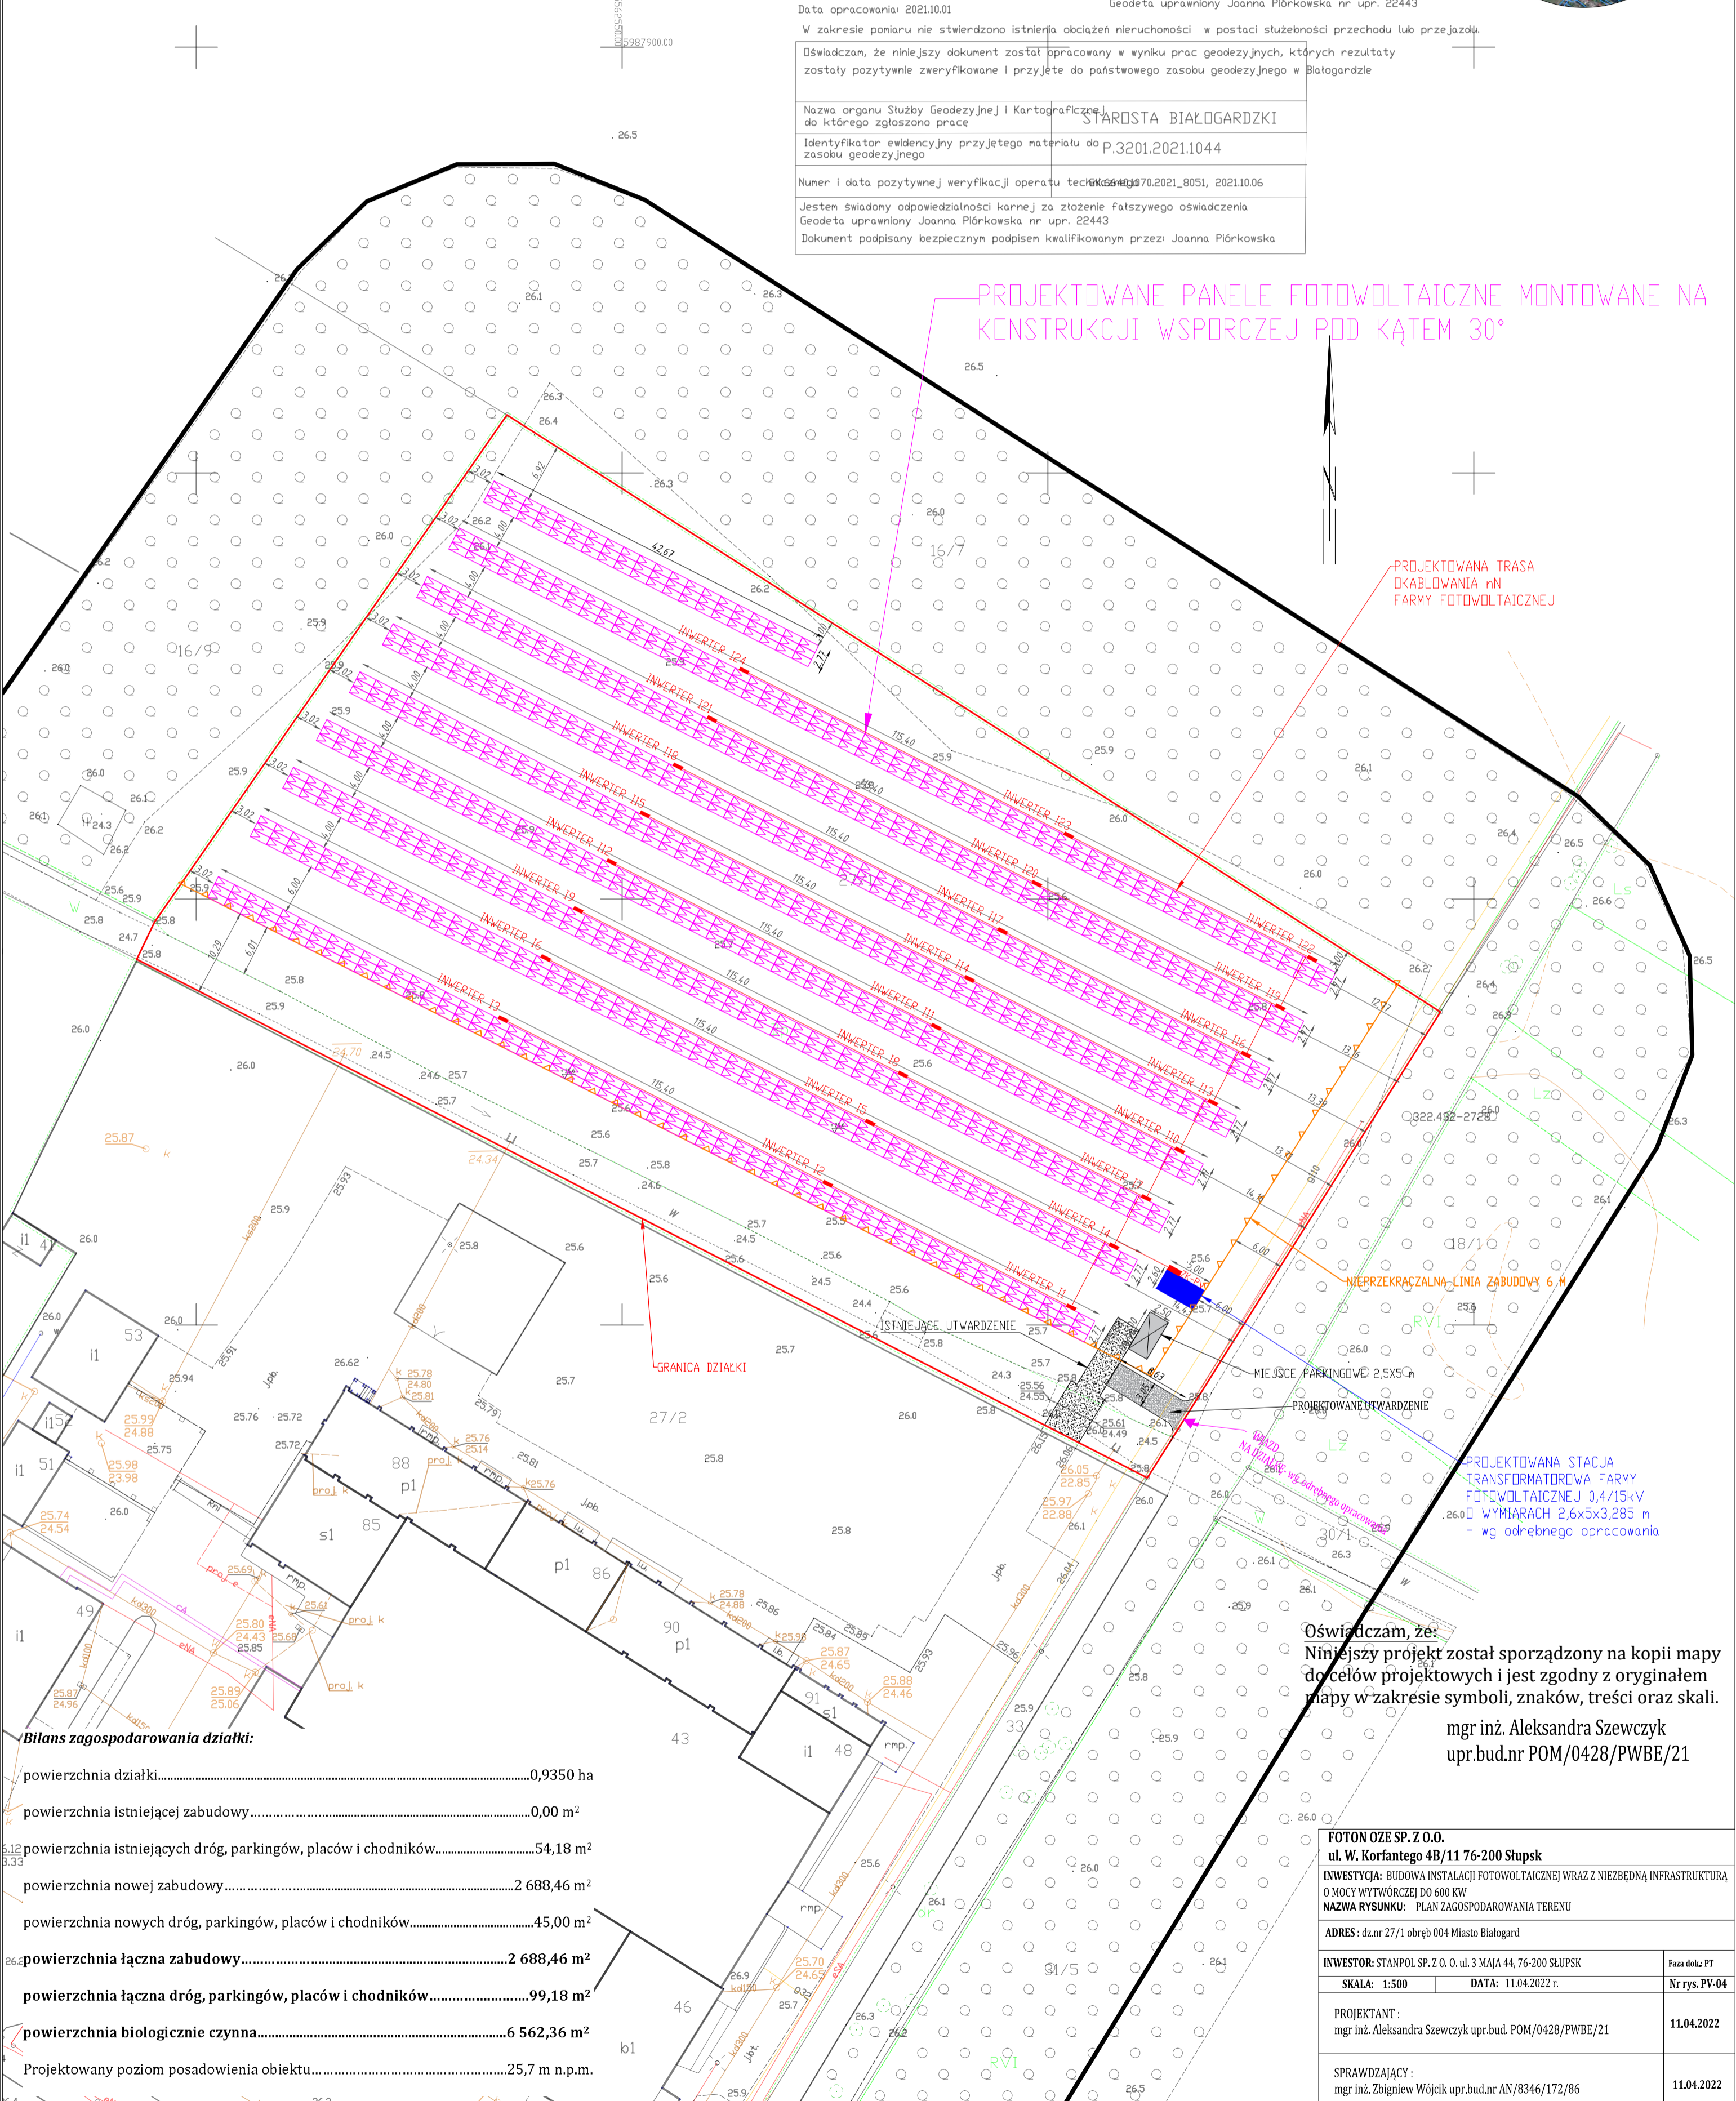

Oświadczam, że:
Niniejszy projekt został sporządzony na kopii mapy do celów projektowych i jest zgodny z oryginałem mapy w zakresie symboli, znaków, treści oraz skali.

mgr inż. Aleksandra Szewczyk
upr.bud.nr POM/0428/PWBE/21

Bilans zagospodarowania działki:

powierzchnia działki.....	0,9350 ha
powierzchnia istniejącej zabudowy.....	0,00 m ²
powierzchnia istniejących dróg, parkingów, placów i chodników.....	54,18 m ²
powierzchnia nowej zabudowy.....	2 688,46 m ²
powierzchnia nowych dróg, parkingów, placów i chodników.....	45,00 m ²
powierzchnia łączna zabudowy.....	2 688,46 m²
powierzchnia łączna dróg, parkingów, placów i chodników.....	99,18 m²
powierzchnia biologicznie czynna.....	6 562,36 m ²
Projektowany poziom posadowienia obiektu.....	25,7 m n.p.m.

FOTON OZE SP. Z O.O. ul. W. Korfańskiego 4B/11 76-200 Słupsk		
INWESTYCJA: BUDOWA INSTALACJI FOTOWOLTAICZNEJ WRAZ Z NIEZBEDNĄ INFRASTRUKTURĄ O MOCY WYTWÓRCZEJ DO 600 kW		
NAZWA RYSUNKU: PLAN ZAGOSPODAROWANIA TERENU		
ADRES: dz.nr 27/1 obręb 004 Miasto Białogard		
INWESTOR: STANPOL SP. Z O.O. ul. 3 MAJA 44, 76-200 SŁUPSK	Faza dok.: PT	
SKALA: 1:500	DATA: 11.04.2022 r.	Nr rys.: PV-04
PROJEKTANT: mgr inż. Aleksandra Szewczyk upr.bud. POM/0428/PWBE/21		11.04.2022
SPRAWDZAJĄCY: mgr inż. Zbigniew Wójcik upr.bud.nr AN/8346/172/86		11.04.2022